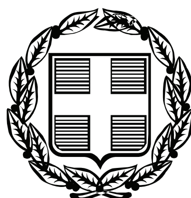


ΕΦΗΜΕΡΙΣ ΤΗΣ ΚΥΒΕΡΝΗΣΕΩΣ

ΤΗΣ ΕΛΛΗΝΙΚΗΣ ΔΗΜΟΚΡΑΤΙΑΣ

ΤΕΥΧΟΣ ΑΝΑΓΚΑΣΤΙΚΩΝ ΑΠΑΛΛΟΤΡΙΩΣΕΩΝ ΚΑΙ ΠΟΛΕΟΔΟΜΙΚΩΝ ΘΕΜΑΤΩΝ **Αρ. Φύλλου 374**

6 Σεπτεμβρίου 2010

ΠΕΡΙΕΧΟΜΕΝΑ

ΑΠΟΦΑΣΕΙΣ

ΔΙΟΡΘΩΣΕΙΣ ΣΦΑΛΜΑΤΩΝ

ΑΠΟΦΑΣΕΙΣ

Αριθμ. 3844 (1)

Αναγνώριση οδού ως κυριότερης που συνδέει τον οικισμό Μεσσορούγι με τον οικισμό Σόλο του Δήμου Ακράτας.

Ο ΝΟΜΑΡΧΗΣ ΑΧΑΪΑΣ

Έχοντας υπόψη:

1) Τις διατάξεις του ΠΔ/24-4-85 (ΦΕΚ 270/Δ/31-5-85) και ειδικότερα το άρθρο 1 της παρ. 2 που αφορά αναγνώριση κοινοτικών οδών στην εκτός σχεδίου δόμηση.

2) Την εγκύκλιο 13/90 της Δ/νσης Νομοθετικού Έργου του ΥΠΕΧΩΔΕ που δίνονται διευκρινήσεις ως προς την παρ. 2 εδ. β΄ του άρθρου 1 του ΠΔ της 24-4-85.

3) Την υπ' αρ. 306/2009 απόφαση του Δημοτικού Συμβουλίου του Δήμου Ακράτας.

4) Την υπ' αρ. 2243/20-4-2010 εισήγηση του Τμήματος Πολεοδομικών Εφαρμογών Αιγιαλείας και Καλαβρύτων.

5) Την ομόφωνη θετική γνωμοδότηση του ΣΧΟΠ Νομού Αχαΐας, όπως διατυπώθηκε στην συνεδρίαση της 18-6-2010 (πρακτικό 4/18-6-2010 Θέμα-4ον).

6) Το άρθρο 30 του «Κώδικα Νομοθεσίας για την Κυβέρνηση και τα Κυβερνητικά όργανα» που κυρώθηκε με το άρθρο πρώτο του ΠΔ της 63/2005 (ΦΕΚ 98Α/22-4-2005) καθώς και το γεγονός, ότι από την εφαρμογή των κανονιστικών διατάξεων, δεν προκαλείται δαπάνη σε βάρος του κρατικού προϋπολογισμού, αποφασίζουμε:

1) Την αναγνώριση της οδού που συνδέει τον οικισμό Μεσορούγι με τον οικισμό Σόλο του Δήμου Ακράτας ως κύριας Δημοτικής όπως αυτή αποτυπώνεται σε κλίμακα 1:5000 απόσπασμα χάρτη ΓΥΣ (Αριθμός φύλλου 6340-7).


2) Από τις διατάξεις της απόφασης αυτής δεν προκαλείται δαπάνη σε βάρος του κρατικού προϋπολογισμού ούτε του προϋπολογισμού του Δήμου Ακράτας.

3) Η ισχύς της παρούσης απόφασης αρχίζει από την δημοσίευσή της στην Εφημερίδα της Κυβερνήσεως.

Η απόφαση αυτή να δημοσιευθεί στην Εφημερίδα της Κυβερνήσεως.

Αίγιο, 2 Αυγούστου 2010

Ο Νομάρχης
ΔΗΜΗΤΡΗΣ ΚΑΤΣΙΚΟΠΟΥΛΟΣ

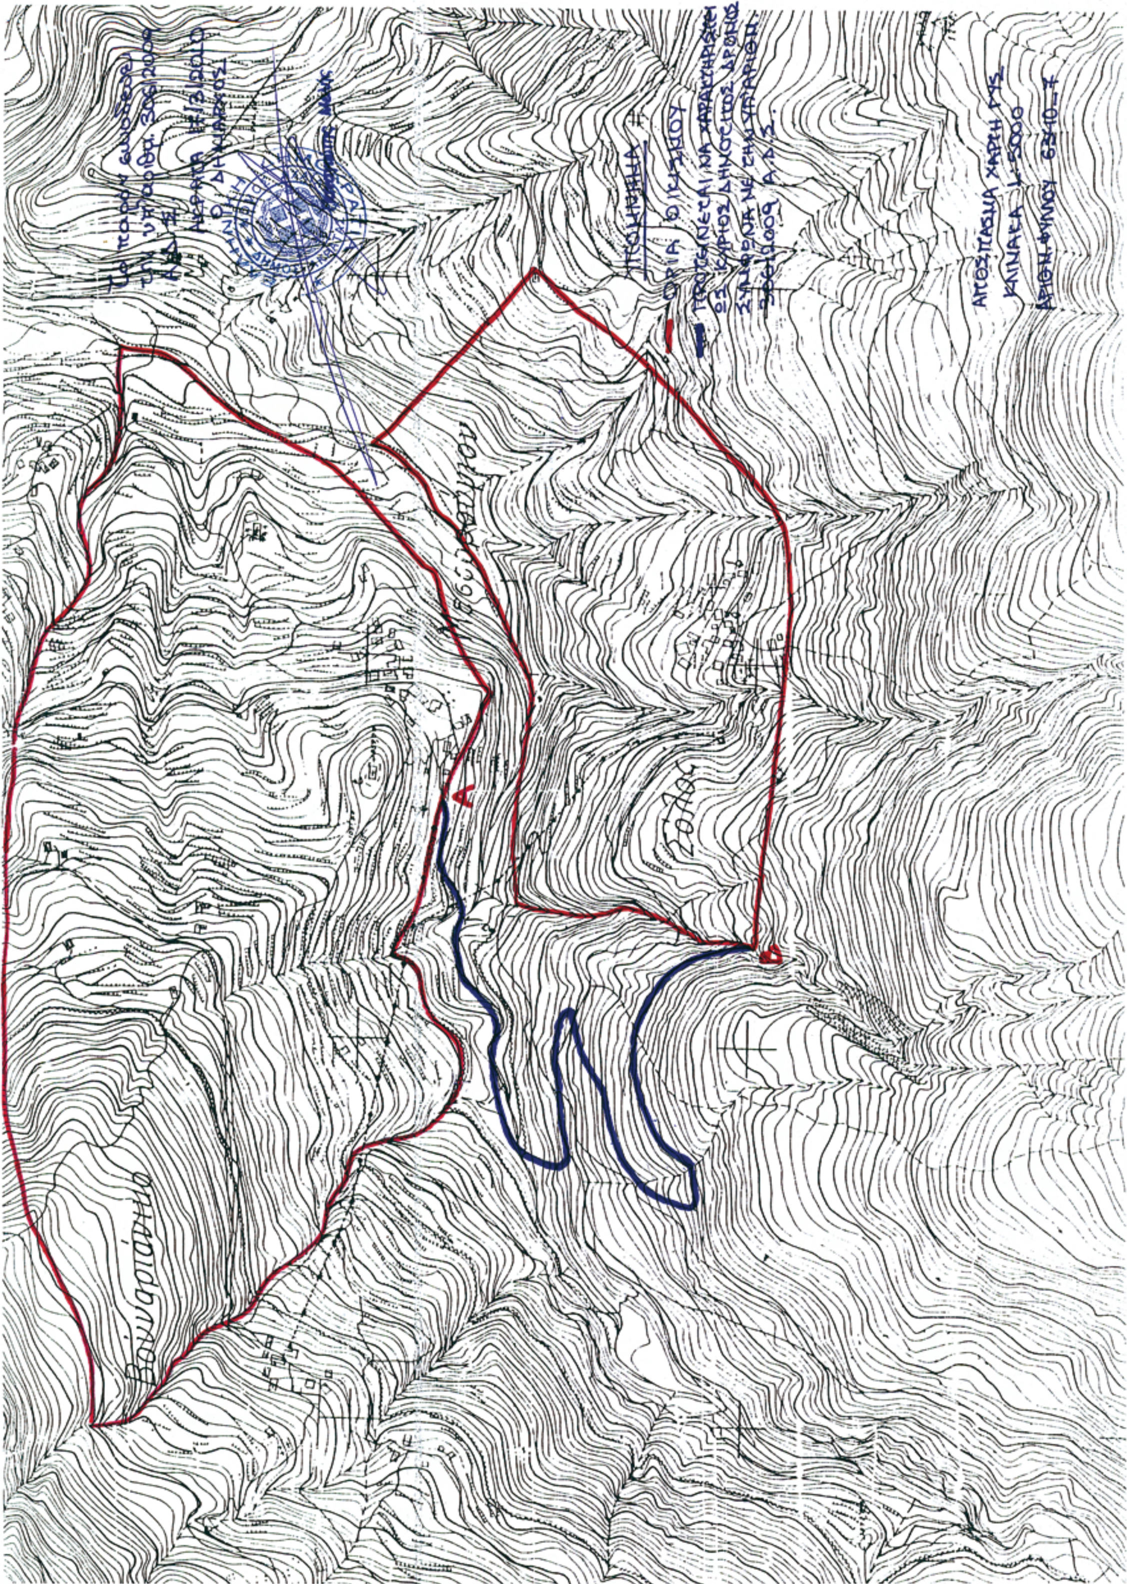

ΕΘΝΙΚΟ ΤΥΠΟΓΡΑΦΕΙΟ
Για τεχνικούς λόγους στο σχεδιάγραμμα, έγινε σμίκρυνση, κατά ποσοστό 51%

Αριθμ. 9371 (2)

Τροποποίηση της αρ. πρωτ. 17373/23-12-2009 απόφασης Νομάρχη Αχαΐας.

Ο ΝΟΜΑΡΧΗΣ ΑΧΑΪΑΣ

Έχοντας υπόψη:

1. Την αρ. πρωτ. 17373/23-12-2009 (ΦΕΚ 25 Α.Α.Π./28.1.2010) απόφαση Νομάρχη Αχαΐας που αφορά «τροποποίηση σχεδίου πόλεως Πατρών (μερικός αποχαρακτηρισμός κοινωφελούς Χώρου), στο Ο.Τ.2135 Α της περιοχής Κρύα Ιτέων Δήμου Πατρέων».

2. Τις διατάξεις της παρ. 1β και 4 του άρθρου 10 του Ν. 3044/202 (ΦΕΚ Α 197) περί άσκησης πολεοδομικών αρμοδιοτήτων.

3. Την από 8-2-2010 αίτηση - ένσταση Παναγιώτη Βασιλόπουλο κ.λπ.

4. Την αρ. 497/2-7-2010 απόφαση του Δ. Πατρέων.

5. Την αρ. πρωτ. 2092/16-2-2010 εισήγηση της Δ/νσης Πολ/μιας Ν.Α.Α. προς το ΣΧΟΠ Ν. Αχαΐας.

6. Το αρ. π4/θ5/18-6-10 πρακτικό του ΣΧΟΠ Αχαΐας με το οποίο γνωμοδοτεί ότι η «χρήση γης στο Ο.Τ.2135 Α να είναι γενική κατοικία» σύμφωνα με την πρόταση του Δήμου Πατρέων, επειδή:

Η καθορισθείσα εκ παραδρομής χρήση γης «αμιγής κατοικία» στην παρ. 2 της αρ. πρωτ. 17373/23-12-2009 απόφασης Νομάρχη αντί «γενική κατοικία» δεν αξιολογήθηκε ορθά διότι το ακίνητο έχει πρόσωπο σε κεντρικό βασικό άξονα κυκλοφορίας και τα παρακείμενα γραμμικά οικόπεδα έχουν παρεμφερή χρήση γης «γενική κατοικία» (σχετ. πρακτικό 4/θ5/2010 του ΣΧΟΠ Ν. Αχαΐας), αποφασίζουμε:

Τροποποιείται η παρ. 2 της αρ. πρωτ. 17373/23-12-2009 (ΦΕΚ 25 Α.Α.Π./28.1.2010) απόφασης Νομάρχη Αχαΐας και αντικαθίσταται ως εξής:

2. Εγκρίνεται η χρήση γης «γενική κατοικία» στο προκύπτον Ο-Τ-2135Α κατά το σκεπτικό του ΣΧΟΠ Αχαΐας με το αρ. 4/5/18-6-2010 πρακτικό του.

Η παρούσα με το συνοδευτικό της διάγραμμα να δημοσιευθεί στην Εφημερίδα της Κυβερνήσεως, οπότε και αρχίζει η ισχύς της.


Από τις δ/ξεις της παρούσης δεν προκαλείται δαπάνη σε βάρος του κρατικού προϋπολογισμού, ούτε αυτού του αρμόδιου ΟΤΑ.


Η απόφαση αυτή να δημοσιευθεί στην Εφημερίδα της Κυβερνήσεως.

Πάτρα, 13 Ιουλίου 2010

Ο Νομάρχης

ΔΗΜΗΤΡΗΣ ΚΑΤΣΙΚΟΠΟΥΛΟΣ

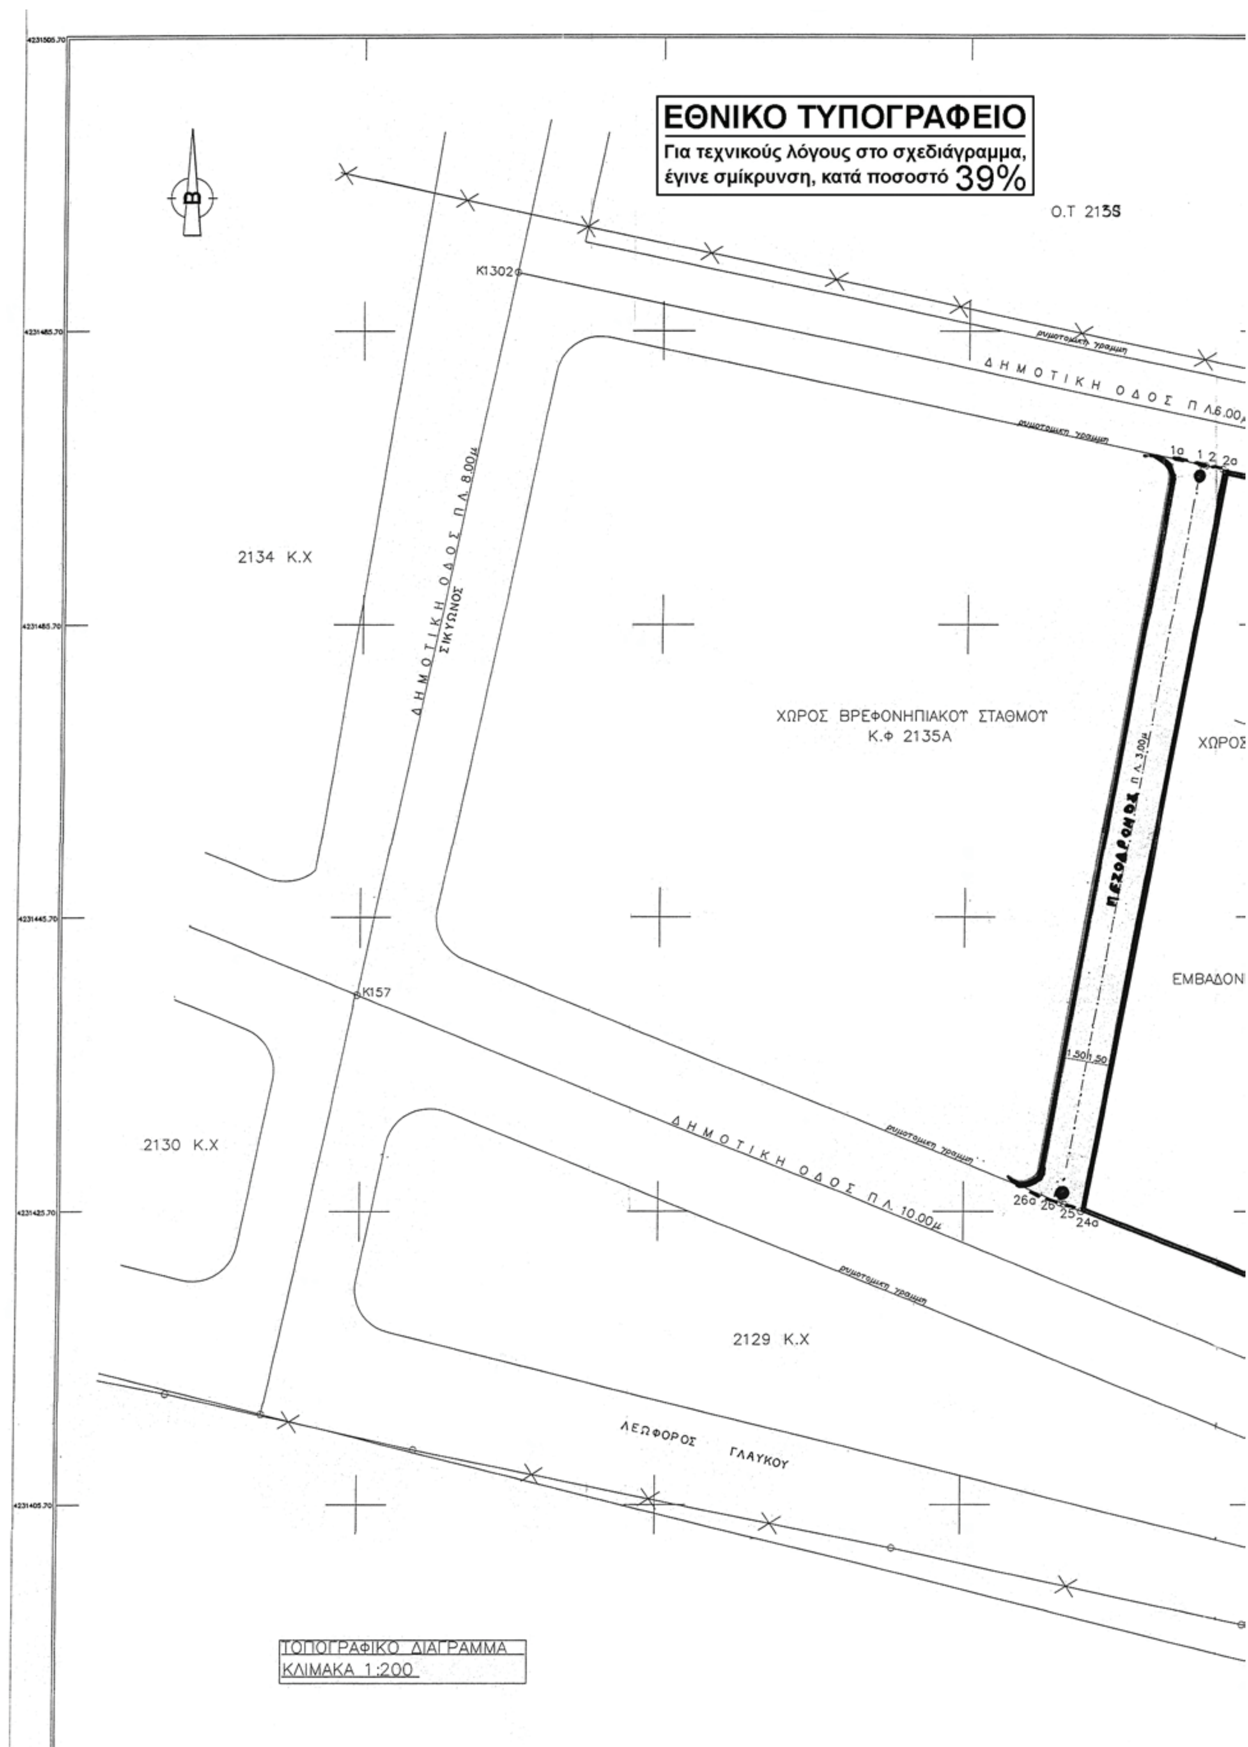
ΕΘΝΙΚΟ ΤΥΠΟΓΡΑΦΕΙΟ
Για τεχνικούς λόγους στο σχεδιάγραμμα, έγινε σμίκρυνση, κατά ποσοστό 39%
Ο.Τ 2135
Κ1302
ΔΗΜΟΤΙΚΗ ΟΔΟΣ Π.Λ.6.00μ
ΔΗΜΟΤΙΚΗ ΟΔΟΣ Π.Λ. 8.00μ ΣΙΚΥΩΝΟΣ
2134 Κ.Χ
ΧΩΡΟΣ ΒΡΕΦΟΝΗΠΙΑΚΟΥ ΣΤΑΘΜΟΥ
Κ.Φ 2135Α
ΠΕΖΟΔΡΟΜΟΣ Π.Λ.3.00μ
ΧΩΡΟΣ
ΕΜΒΑΔΟΝ
Κ157
2130 Κ.Χ
ΔΗΜΟΤΙΚΗ ΟΔΟΣ Π.Λ. 10.00μ
2129 Κ.Χ
ΛΕΩΦΟΡΟΣ ΓΛΑΥΚΟΥ
ΤΟΠΟΓΡΑΦΙΚΟ ΔΙΑΓΡΑΜΜΑ
ΚΛΙΜΑΚΑ 1:200

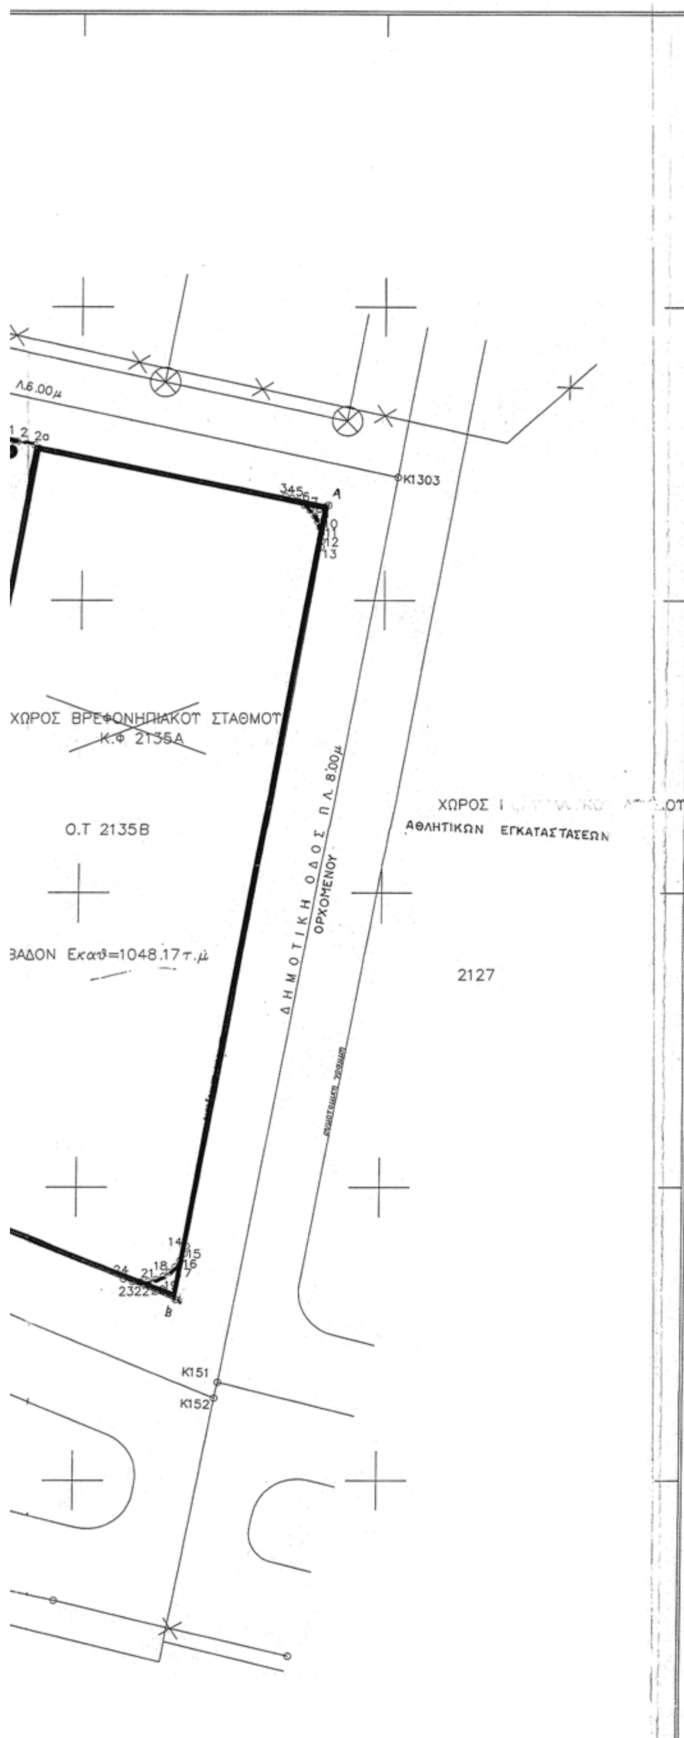

ΕΜΒΑΔΟΜΕΤΡΗΣΗ ΓΗΠΕΔΟΥ

ΜΕ ΤΗ ΒΟΗΘΕΙΑ
ΤΩΝ ΟΡΘΟΓΩΝΙΚΩΝ ΣΥΝ/ΝΩΝ
ΤΩΝ ΚΟΡΥΦΩΝ ΤΟΥ

ΣΗΜΕΙΟ	Χ	Υ	ΜΗΚΟΣ
1	301499.80	4231476.62	0.30
2	301500.09	4231476.56	18.11
3	301517.81	4231472.80	0.42
4	301518.22	4231472.68	0.42
5	301518.60	4231472.51	0.52
6	301519.04	4231472.23	0.52
7	301519.42	4231471.87	0.52
8	301519.73	4231471.45	0.42
9	301519.93	4231471.08	0.42
10	301520.07	4231470.69	0.42
11	301520.16	4231470.28	0.52
12	301520.19	4231469.76	0.42
13	301520.14	4231469.34	48.39
14	301511.67	4231421.70	0.53
15	301511.53	4231421.19	0.52
16	301511.31	4231420.71	0.52
17	301511.00	4231420.29	0.52
18	301510.63	4231419.92	0.52
19	301510.20	4231419.62	0.52
20	301509.73	4231419.40	0.52
21	301509.22	4231419.27	0.52
22	301508.70	4231419.23	0.52
23	301508.18	4231419.27	0.63
24	301507.58	4231419.45	17.77
25	301491.14	4231426.19	0.31
26	301490.85	4231426.31	51.11
1	301499.80	4231476.62	

$E=1/2\ \Sigma(X_i + X_{i+1})(\psi_i - \psi_{i+1})$

Ε = 1125.66 μ2

ΕΜΒΑΔΟΜΕΤΡΗΣΗ Γ

ΜΕ ΤΗ ΒΟΗΘ
ΤΩΝ ΟΡΘΟΓΩΝΙΚΩΝ
ΤΩΝ ΚΟΡΥΦΩΝ

ΣΗΜΕΙΟ	Χ	Υ
1α	301498.34	42314
1	301499.80	42314
2	301500.09	42314
2α	301501.27	42314
24α	301492.27	42314
25	301491.14	42314
26	301490.85	42314
26α	301489.44	42314
1α	301498.34	42314

$E=1/2\ \Sigma(X_i + X_{i+1})$

Ε = 153.3

Α Π

ΤΠΟΜΝΗΜΑ
1.ΕΜΒΑΔΟΝ ΣΤΝΟΛΙΚΟΤ ΟΙΚΟΠΕΔΟΤ Ε(1,2,3,4,5,......24,25,26,1)=1125.66τ.μ
2.ΤΟ ΠΑΡΑΠΑΝΩ ΟΙΚΟΠΕΔΟ ΕΧΕΙ ΑΠΟΧΑΡΑΚΤΗΡΙΣΘΕΙ ΜΕ ΔΙΚΑΣΤΙΚΗ ΑΠΟΦΑΣΗ.
3. ΤΟ ΕΔΑΦΙΚΟ ΤΜΗΜΑ ΜΕ ΤΑ ΣΤΟΙΧΕΙΑ (1α,1,2,2α,24α,25,26,26α,1α) ΕΜΒΑΔΟΤ Ε=153.32τ.μ
ΠΑΡΑΧΩΡΕΙΤΑΙ ΣΕ ΚΟΙΝΗ ΧΡΗΣΗ ΓΙΑ ΤΗΝ ΔΗΜΙΟΤΡΓΙΑ ΠΕΖΟΔΡΟΜΟΤ.
ΑΠΟ ΤΟ ΠΑΡΑΠΑΝΩ ΕΔΑΦΙΚΟ ΤΜΗΜΑ ΤΟ ΜΙΣΟ 153.32/2=76.66τ.μ ΠΑΡΑΧΩΡΕΙΤΑΙ ΑΠΟ ΤΟ ΑΠΟΧΑΡΑΧΘΗΡΗΣΘΕΝ ΟΙΚΟΠΕΔΟ ΚΑΙ ΤΟ ΑΛΛΟ ΜΙΣΟ 153.32/2=76.66τ.μ ΑΠΟ ΤΗΝ ΟΜΟΡΗ ΙΔΙΟΚΤΗΣΙΑ ΤΟΤ ΔΗΜΟΤ ΠΑΤΡΕΩΝ
4. ΤΟ ΕΔΑΦΙΚΟ ΤΜΗΜΑ ΜΕ ΤΑ ΣΤΟΙΧΕΙΑ (2α,3,4,5,6,.........22,23,24,24α,2α) ΕΜΒΑΔΟΤ Εκαθ.=1048.17τ.μ ΕΙΝΑΙ ΤΟ ΚΑΘΑΡΟ ΟΙΚΟΔΟΜΗΣΙΜΟ ΤΜΗΜΑ ΤΟΤ ΟΙΚΟΠΕΔΟΤ ΜΕΤΑ ΤΗΝ ΠΑΡΑΠΑΝΩ ΠΑΡΑΧΩΡΗΣΗ.
5.ΤΑ ΠΑΡΑΠΑΝΩ ΕΔΑΦΙΚΑ ΤΜΗΜΑΤΑ ΕΙΝΑΙ ΕΞΑΡΤΗΜΕΝΑ ΑΠΟ ΤΟ ΚΡΑΤΙΚΟ ΔΙΚΤΤΟ Ε.Γ.Σ.Α 87.

ΟΡΟΙ ΔΟΜΗΣΗΣ–ΑΡΤΙΟΤΗΤΑ ΠΕΡΙΟΧΗΣ
Ο.Τ 2135 (ΚΡΤΑ ΙΤΕΩΝ)
ΕΠΕΚΤΑΣΗ ΕΠΑ–Π.Δ 28/3/88(ΦΕΚ 364Δ/13-5-88)
ΕΝΤΑΞΗ ΜΕ Ν.1337/83: ΑΡΑΙΟΔΟΜΗΜΕΝΟ
1.ΚΑΝΟΝΑΣ:
ΠΡΟΣΩΠΟ 15μ–ΕΜΒΑΔΟΝ 400τ.μ
2.ΠΑΡΕΚΛΙΣΗ:
α)ΠΡΟΣΩΠΟ 6.00μ–ΕΜΒΑΔΟΝ 100τ.μ ΠΡΟ 13-5-88
β)ΠΡΟΣΩΠΟ 6.00μ–ΕΜΒΑΔΟΝ 100τ.μ ΔΗΜΙΟΤΡΓΗΘΕΝΤΑ ΑΠΟ ΠΡΑΞΗ ΕΦΑΡΜΟΓΗΣ
ΚΑΛΤΨΗ: 70%
ΣΔ=0.80
ΜΕΓΙΣΤΟ ΤΨΟΣ: 8.50μ

ΔΗΛΩΣΗ 651/77
ΤΟ ΟΙΚΟΠΕΔΟ ΜΕ ΤΑ ΣΤΟΙΧΕΙΑ (2α,3,4,5,6,.......23,24,24α,2α) ΕΜΒΑΔΟΤ Ε=1048.17τ.μ ΙΔΙΟΚΤΗΣΙΑΣ ΣΠ. ΒΑΣΙΛΟΠΟΤΛΟΤ ΚΑΙ ΚΛΗΡΟΝΟΜΩΝ ΑΝΔΡ. ΚΑΙ ΓΕΩΡΓΙΟΤ ΒΑΣΙΛΟΠΟΤΛΟΤ ΠΟΤ ΕΤΡΙΣΚΕΤΑΙ ΕΝΤΟΣ ΤΟΤ ΣΧΕΔΙΟΤ ΠΟΛΕΩΣ ΠΑΤΡΩΝ ΚΑΙ ΣΤΟ Ο.Τ 2135Α ΤΟΤ ΔΗΜΟΤ ΠΑΤΡΕΩΝ Ν.ΑΧΑΙΑΣ ΣΤΗΝ ΠΕΡΙΟΧΗ ΚΡΤΑ–ΙΤΕΩΝ ΕΙΝΑΙ ΑΡΤΙΟ ΚΑΤΑ ΚΑΝΟΝΑ ΚΑΙ ΟΙΚΟΔΟΜΗΣΙΜΟ ΣΤΜΦΩΝΑ ΜΕ ΤΙΣ ΚΕΙΜΕΝΕΣ ΔΙΑΤΑΞΕΙΣ ΠΟΤ ΙΣΧΤΟΤΝ ΣΤΗΝ ΠΕΡΙΟΧΗ.

Ο ΜΗΧΑΝΙΚΟΣ

ΣΑΒΒΑΣ Π.

ΔΗΛΩΣΗ ΟΡΙΩΝ ΙΔΙΟΚΤΗΤΗ
ΤΑ ΟΡΙΑ ΤΗΣ ΙΔΙΟΚΤΗΣΙΑΣ ΜΟΤ ΤΠΟΔΕΙΧΘΗΣΑΝ ΑΠΟ ΕΜΕΝΑ ΚΑΙ Η ΤΛΟΠΟΙΗΣΗ ΑΤΤΩΝ ΕΙΝΑΙ ΟΡΘΗ.

Ο ΙΔΙΟΚΤΗΤΗΣ

Η ΠΕΖΟΔΡΟΜΟΥ


ΒΟΗΘΕΙΑ
ΚΩΝ ΣΥΝ/ΝΩΝ
ΦΩΝ ΤΟΥ

Y	ΜΗΚΟΣ
231476.95	
231476.62	1.50
231476.56	0.30
231476.31	1.20
231425.72	51.38
231426.19	1.23
231426.31	0.31
231426.90	1.54
231476.95	50.83

+1)(Ψi − Ψi+1)

.32 μ2

ΑΠΟΣΠΑΣΜΑ ΕΓΚΕΚΡΙΜΕΝΟΥ ΡΥΜΟΤΟΜΙΚΟΥ ΣΧΕΔΙΟΥ
ΚΛΙΜΑΚΑ 1/1000

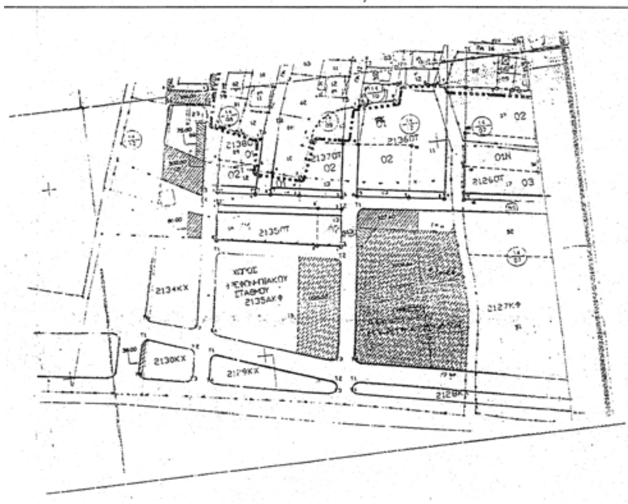

ΕΡΓΟΔΟΤΗΣ ΚΛΗΡΟΝΟΜΟΙ ΑΝΔΡΕΑ Π. ΒΑΣΙΛΟΠΟΥΛΟΥ
ΚΛΗΡΟΝΟΜΟΙ ΓΕΩΡΓΙΟΥ Π. ΒΑΣΙΛΟΠΟΥΛΟΥ
ΣΠΥΡΙΔΩΝ ΒΑΣΙΛΟΠΟΥΛΟΣ

ΕΡΓΟ
ΤΟΠΟΓΡΑΦΙΚΕΣ ΑΠΟΤΥΠΩΣΕΙΣ

ΘΕΣΗ
ΚΡΥΑ ΙΤΕΩΝ–ΖΑΡΟΥΧΛΕΙΚΑ Ο.Τ 2135Α

ΜΕΛΕΤΗΤΕΣ
ΣΑΒΒΑΣ ΑΒΡΑΜΙΔΗΣ
ΠΟΛΙΤΙΚΟΣ ΜΗΧΑΝΙΚΟΣ Τ.Ε

ΘΕΜΑ	ΑΡ. ΣΧΕΔΙΟΥ
ΤΟΠΟΓΡΑΦΙΚΟ ΔΙΑΓΡΑΜΜΑ	

ΚΛΙΜΑΚΑ 1/200
ΧΡΟΝΟΣ ΜΕΛΕΤΗΣ 3/2007
ΥΠΟΓΡΑΦΗ ΣΦΡΑΓΙΔΑ

ΣΑΒΒΑΣ Π. ΑΒΡΑΜΙΔΗΣ
ΤΕΧΝΟΛΟΓΟΣ ... ΜΗΧΑΝΙΚΟΣ Τ.Ε.
Φ.Μ. 047502783

ΤΡΟΠΟΠΟΙΗΣΗ ΡΥΜΟΤΙΚΟΥ ΣΧΕΔΙΟΥ ΠΟΛΕΩΣ
ΣΥΜΦΩΝΑ ΜΕ ΤΗΝ ΥΠ' ΑΡΙΘΜ. ΑΠΟΦΑΣΗ

ΔΗΜΟΣ ΠΑΤΡΕΩΝ
ΔΙΕΥΘΥΝΣΗ ΠΟΛΕΟΔΟΜΙΚΟΥ
ΣΧΕΔΙΑΣΜΟΥ & ΕΦΑΡΜΟΓΩΝ

1. Θεωρείται όπως εγκρίθηκε με την υπ.αριθμ. 497/2-7-2008 απόφαση του Δημοτικού Συμβουλίου
2. Βάσει της § 3 του αρθρ. 21 του Π.Δ. της 3-4-1929 περί ΓΟΚ διασαφηνίζεται ότι: με την προτεινόμενη τροποποίηση κανένα κτίριο δεν θίγεται και κανένα οικόπεδο άρτιο δεν καθίσταται μη άρτιο

Πάτρα 29-9-2009

Η ΔΙΕΥΘΥΝΤΡΙΑ
ΠΟΛΕΟΔΟΜΙΚΟΥ ΣΧΕΔΙΑΣΜΟΥ
& ΕΦΑΡΜΟΓΩΝ



ΕΛΕΝΗ ΚΛΕΞΟΠΟΥΛΟΥ
ΑΓΡΟΝ. ΤΟΠΟΓ. ΜΗΧ/ΚΟΣ ΜΕ Α' β.

Το παρόν συνοδεύει την αρ. 17373/2010 απόφαση Νομάρχη Αχαΐας
Πάτρα 13-1-2010
Ο Αντ/ς
ΒΑΣΙΛΗΣ ΑΓΓ. ΤΣΟΝΑΚΑΣ
ΑΡΧΙΤΕΚΤΟΝΑΣ με Α' β.

ΣΥΜΒΟΥΛΙΟ ΧΩΡΟΤΑΞΙΑΣ ΟΙΚΙΣΜΟΥ & ΠΕΡΙΒΑΛΛΟΝΤΟΣ ΝΟΜΟΥ ΑΧΑΪΑΣ
Το διάγραμμα συνοδεύει το 11/9-10 απόσπασμα πρακτικού του Συμβουλίου.
Πάτρα 23-10-09
Ο ΓΡΑΜΜΑΤΕΑΣ
ΑΣΗΜΑΚΟΠΟΥΛΟΣ ΙΩΑΝΝΗΣ
ΔΙΟΙΚΗΤΙΚΟΣ με Α'

ΡΥΜΟΤΟΜΙΚΗ ΠΡΟΤΑΣΗ ΔΗΜΟΥ ΠΑΤΡΕΩΝ
Στην συνιδιοκτησία Σπυρίδωνα Βασιλόπουλου, Γεωργίου Βασιλόπουλου, Μαργαρώς Βασιλοπούλου και Παναγιώτη Βασιλόπουλο στην περιοχή Κρύα Ιτεών

ΚΛΙΜΑΞ 1:200

ΥΠΟΜΝΗΜΑ
1)Συνολική αρχική ιδιοκτησία υπό στοιχεία (1-2-3-4-5-6-7-8-9-10-11-12-13-14-15-16-17-18-19-20-21-22-23-24-25-26-1) εμβαδού **Εολ=1125,66 μ2**
2)Παραχωρούμενη σε κοινή χρήση έκταση υπό στοιχεία (1-2-2α-24α-25-26-1) εμβαδού Επαρ=76,86 τ.μ.
3)Εναπομένον οικοδομήσιμο τμήμα εντός του νέου Ο.Τ. 2135Β υπό στοιχεία (2α-Α-Β-24α-2α) εμβαδού **Εοικ=1048,80 τ.μ.**

Πάτρα Ιούνιος 2008
ΘΕΩΡΗΘΗΚΕ
Η Διευθύντρια
Πολεοδομικού Σχεδιασμού
και Εφαρμογών



Ελένη Κλεξοπούλου
Αγρ.Τοπογρ.Μηχ/κός με Α'β.

Ο Συντάξας
Παναγιώτης Μανιάκης
Αγρ.Τοπογρ.Μηχ/κός με Α'β.

Το παρόν συνοδεύει την αρ. 9371/2010 απόφαση Νομάρχη Αχαΐας
Πάτρα 18-6-2010
Ο Αντ/ς
ΒΑΣΙΛΗΣ ΑΓΓ. ΤΣΟΝΑΚΑΣ
ΑΡΧΙΤΕΚΤΟΝΑΣ με Α' β.

ΔΙΟΡΘΩΣΕΙΣ ΣΦΑΛΜΑΤΩΝ

(4)

Στην υπ' αριθμ. 30098 απόφαση της Υπουργού Περιβάλλοντος, Ενέργειας και Κλιματικής Αλλαγής, που δημοσιεύτηκε στο ΦΕΚ 308/30.7.2010 τ.Α.Α.Π., επιφέρεται η πιο κάτω διόρθωση:

Στη σελίδα 3249 και:

1) Στα περιεχόμενα, στους στίχους 2 και 3 του Περιεχομένου 1,

2) Στη στήλη α΄, στίχο 28 εκ των κάτω, στον τίτλο του θέματος,

3) Στη στήλη β΄, στίχο 5 εκ των άνω, διορθώνεται
το λανθασμένο «Αριοτονίκου»
στο ορθό «Αριστονίκου».

(Από το Εθνικό Τυπογραφείο)

ΕΘΝΙΚΟ ΤΥΠΟΓΡΑΦΕΙΟ

ΕΦΗΜΕΡΙΣ ΤΗΣ ΚΥΒΕΡΝΗΣΕΩΣ

ΠΕΡΙΦΕΡΕΙΑΚΑ ΓΡΑΦΕΙΑ ΠΩΛΗΣΗΣ Φ.Ε.Κ.

ΘΕΣΣΑΛΟΝΙΚΗ - Βασ. Όλγας 227	**23104 23956**	**ΚΟΜΟΤΗΝΗ** - Δημοκρατίας 1	**25310 22858**
ΠΕΙΡΑΙΑΣ - Ευρυπίδου 63	**210 4135228**	**ΛΑΡΙΣΑ** - Διοικητήριο	**2413 506449**
ΠΑΤΡΑ - Πανεπιστημίου 254 -Κτήριο Β	**2613 613428**	**ΗΡΑΚΛΕΙΟ** - Πεδιάδος 2	**2810 300781**
ΙΩΑΝΝΙΝΑ - Διοικητήριο	**26510 87215**	**ΜΥΤΙΛΗΝΗ** - Πλ. Κωνσταντινουπόλεως 1	**2251 352100**

ΤΙΜΗ ΠΩΛΗΣΗΣ ΦΥΛΛΩΝ ΤΗΣ ΕΦΗΜΕΡΙΔΟΣ ΤΗΣ ΚΥΒΕΡΝΗΣΕΩΣ

Σε έντυπη μορφή:

- Για τα Φ.Ε.Κ. από 1 έως 16 σελίδες σε 1 € προσαυξανόμενη κατά 0,20 € για κάθε επιπλέον οκτασέλιδο ή μέρος αυτού.
- Για τα φωτοαντίγραφα Φ.Ε.Κ. σε 0,15 € ανά σελίδα.

Σε μορφή DVD/CD:

Τεύχος	Ετήσια έκδοση	Τριμηνιαία έκδοση	Μηνιαία έκδοση
Α΄	150 €	40 €	15 €
Β΄	300 €	80 €	30 €
Γ΄	50 €	–	–
Υ.Ο.Δ.Δ.	50 €	–	–
Δ΄	110 €	30 €	–

Τεύχος	Ετήσια έκδοση	Τριμηνιαία έκδοση	Μηνιαία έκδοση
Α.Α.Π.	110 €	30 €	-
Ε.Β.Ι.	100 €	–	-
Α.Ε.Δ.	5 €	–	-
Δ.Δ.Σ.	200 €	–	20 €
Α.Ε.–Ε.Π.Ε. και Γ.Ε.Μ.Η.	–	–	100 €

- Η τιμή πώλησης μεμονωμένων Φ.Ε.Κ. σε μορφή cd-rom από εκείνα που διατίθενται σε ψηφιακή μορφή και μέχρι 100 σελίδες, σε 5 € προσαυξανόμενη κατά 1 € ανά 50 σελίδες.
- Η τιμή πώλησης σε μορφή cd-rom/dvd, δημοσιευμάτων μιας εταιρείας στο τεύχος Α.Ε.-Ε.Π.Ε. και Γ.Ε.ΜΗ. σε 5 € ανά έτος.

ΠΑΡΑΓΓΕΛΙΑ ΚΑΙ ΑΠΟΣΤΟΛΗ Φ.Ε.Κ.: Τηλεφωνικά: 210 4071010 - fax: 210 4071011 - internet: http://www.et.gr

ΕΤΗΣΙΕΣ ΣΥΝΔΡΟΜΕΣ Φ.Ε.Κ.

Τεύχος	Έντυπη μορφή
Α΄	225 €
Β΄	320 €
Γ΄	65 €
Υ.Ο.Δ.Δ.	65 €
Δ΄	160 €
Α.Α.Π.	160 €

Τεύχος	Έντυπη μορφή
Α.Ε.Δ.	10 €
Α.Ε.-Ε.Π.Ε. και Γ.Ε.Μ.Η.	2.250 €
Δ.Δ.Σ.	225 €
Α.Σ.Ε.Π.	70 €
Ε.Β.Ι.	65 €

- Το τεύχος Α.Σ.Ε.Π. (έντυπη μορφή) θα αποστέλλεται σε συνδρομητές ταχυδρομικά, με την επιβάρυνση των 70 €, ποσό το οποίο αφορά τα ταχυδρομικά έξοδα..

- Η καταβολή γίνεται σε όλες τις Δημόσιες Οικονομικές Υπηρεσίες (Δ.Ο.Υ.). Το πρωτότυπο διπλότυπο (έγγραφο αριθμ. πρωτ. 9067/28.2.2005 2η Υπηρεσία Επιτρόπου Ελεγκτικού Συνεδρίου) με φροντίδα των ενδιαφερομένων, πρέπει να αποστέλλεται ή να κατατίθεται στο Εθνικό Τυπογραφείο (Καποδιστρίου 34, Τ.Κ. 104 32 Αθήνα).
- Σημειώνεται ότι φωτοαντίγραφα διπλοτύπων, ταχυδρομικές Επιταγές για την εξόφληση της συνδρομής, δεν γίνονται δεκτά και θα επιστρέφονται.
- Οι οργανισμοί τοπικής αυτοδιοίκησης, τα νομικά πρόσωπα δημοσίου δικαίου, τα μέλη της Ένωσης Ιδιοκτητών Ημερησίου Τύπου Αθηνών και Επαρχίας, οι τηλεοπτικοί και ραδιοφωνικοί σταθμοί, η Ε.Σ.Η.Ε.Α, τα τριτοβάθμια συνδικαλιστικά Όργανα και οι τριτοβάθμιες επαγγελματικές ενώσεις δικαιούνται έκπτωσης πενήντα τοις εκατό (50%) επί της ετήσιας ταχυδρομικής συνδρομής.
- Το ποσό υπέρ ΤΑ.Π.Ε.Τ. [5% επί του ποσού συνδρομής (τρέχον έτος + παλαιότητα)], καταβάλλεται ολόκληρο (Κ.Α.Ε. 3512) και υπολογίζεται πριν την έκπτωση.
- Στην Ταχυδρομική συνδρομή του τεύχους Α.Σ.Ε.Π. δεν γίνεται έκπτωση.

Πληροφορίες για δημοσιεύματα που καταχωρούνται στα Φ.Ε.Κ. στο τηλ.: 210 5279000.

Φωτοαντίγραφα παλαιών Φ.Ε.Κ.: Μάρνη 8, τηλ.: 210 8220885, 210 8222924, 210 5279050.

Τα φύλλα όλων των τευχών της Εφημερίδας της Κυβερνήσεως διατίθενται δωρεάν σε ηλεκτρονική μορφή στην ιστοσελίδα του Εθνικού Τυπογραφείου (www.et.gr)

ΟΙ ΥΠΗΡΕΣΙΕΣ ΕΞΥΠΗΡΕΤΗΣΗΣ ΠΟΛΙΤΩΝ ΛΕΙΤΟΥΡΓΟΥΝ ΚΑΘΗΜΕΡΙΝΑ ΑΠΟ 08:00 ΜΕΧΡΙ 13:00



ΑΠΟ ΤΟ ΕΘΝΙΚΟ ΤΥΠΟΓΡΑΦΕΙΟ
ΚΑΠΟΔΙΣΤΡΙΟΥ 34 * ΑΘΗΝΑ 104 32 * ΤΗΛ. 210 52 79 000 * FAX 210 52 21 004
ΗΛΕΚΤΡΟΝΙΚΗ ΔΙΕΥΘΥΝΣΗ: http://www.et.gr – e-mail: webmaster.et@et.gr